

h			
g			
f			
e			
d			
c			
b			
a			
INDEX	DATUM	GEÄNDERT	ÄNDERUNG

BAUHERR: **Stadt Rees**
 Markt 1, 46459 Rees

BAUVORHABEN: **Straßen- und Kanalerneuerung**
"Groiner Kirchweg" in Rees

ingenieurbüro
 fuhrmann + keuthen
 gruftstraße 1
 47533 kleve
 tel. 02821-7290-0
 info@fuhrmann-keuthen.de



girardetstraße 3-5
 45131 essen
 tel. 0201-799829-0

fuhrmann+keuthen
 ingenieurbüro - technische gebäudeausrüstung

Ausführungsplanung

Planinhalt	Übersichtsplan		Projektnr.	1614
Gewerk	Verkehrsanlagen		Maßstab	1:25000
Gezeichnet	Datum	Plangrundlage		Stand
N. van de Loo	08.04.2022			
Status	Zeichnungnr.		Index	
	1614_FK_T_UE2_LP1		0	

Quellenvermerk:
 Land NRW (2020)
 Datenlizenz Deutschland - Zero - Version 2.0 (www.govdata.de/dl-de/zero-2-0)

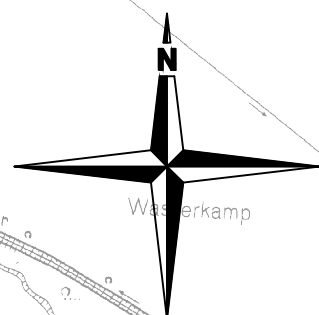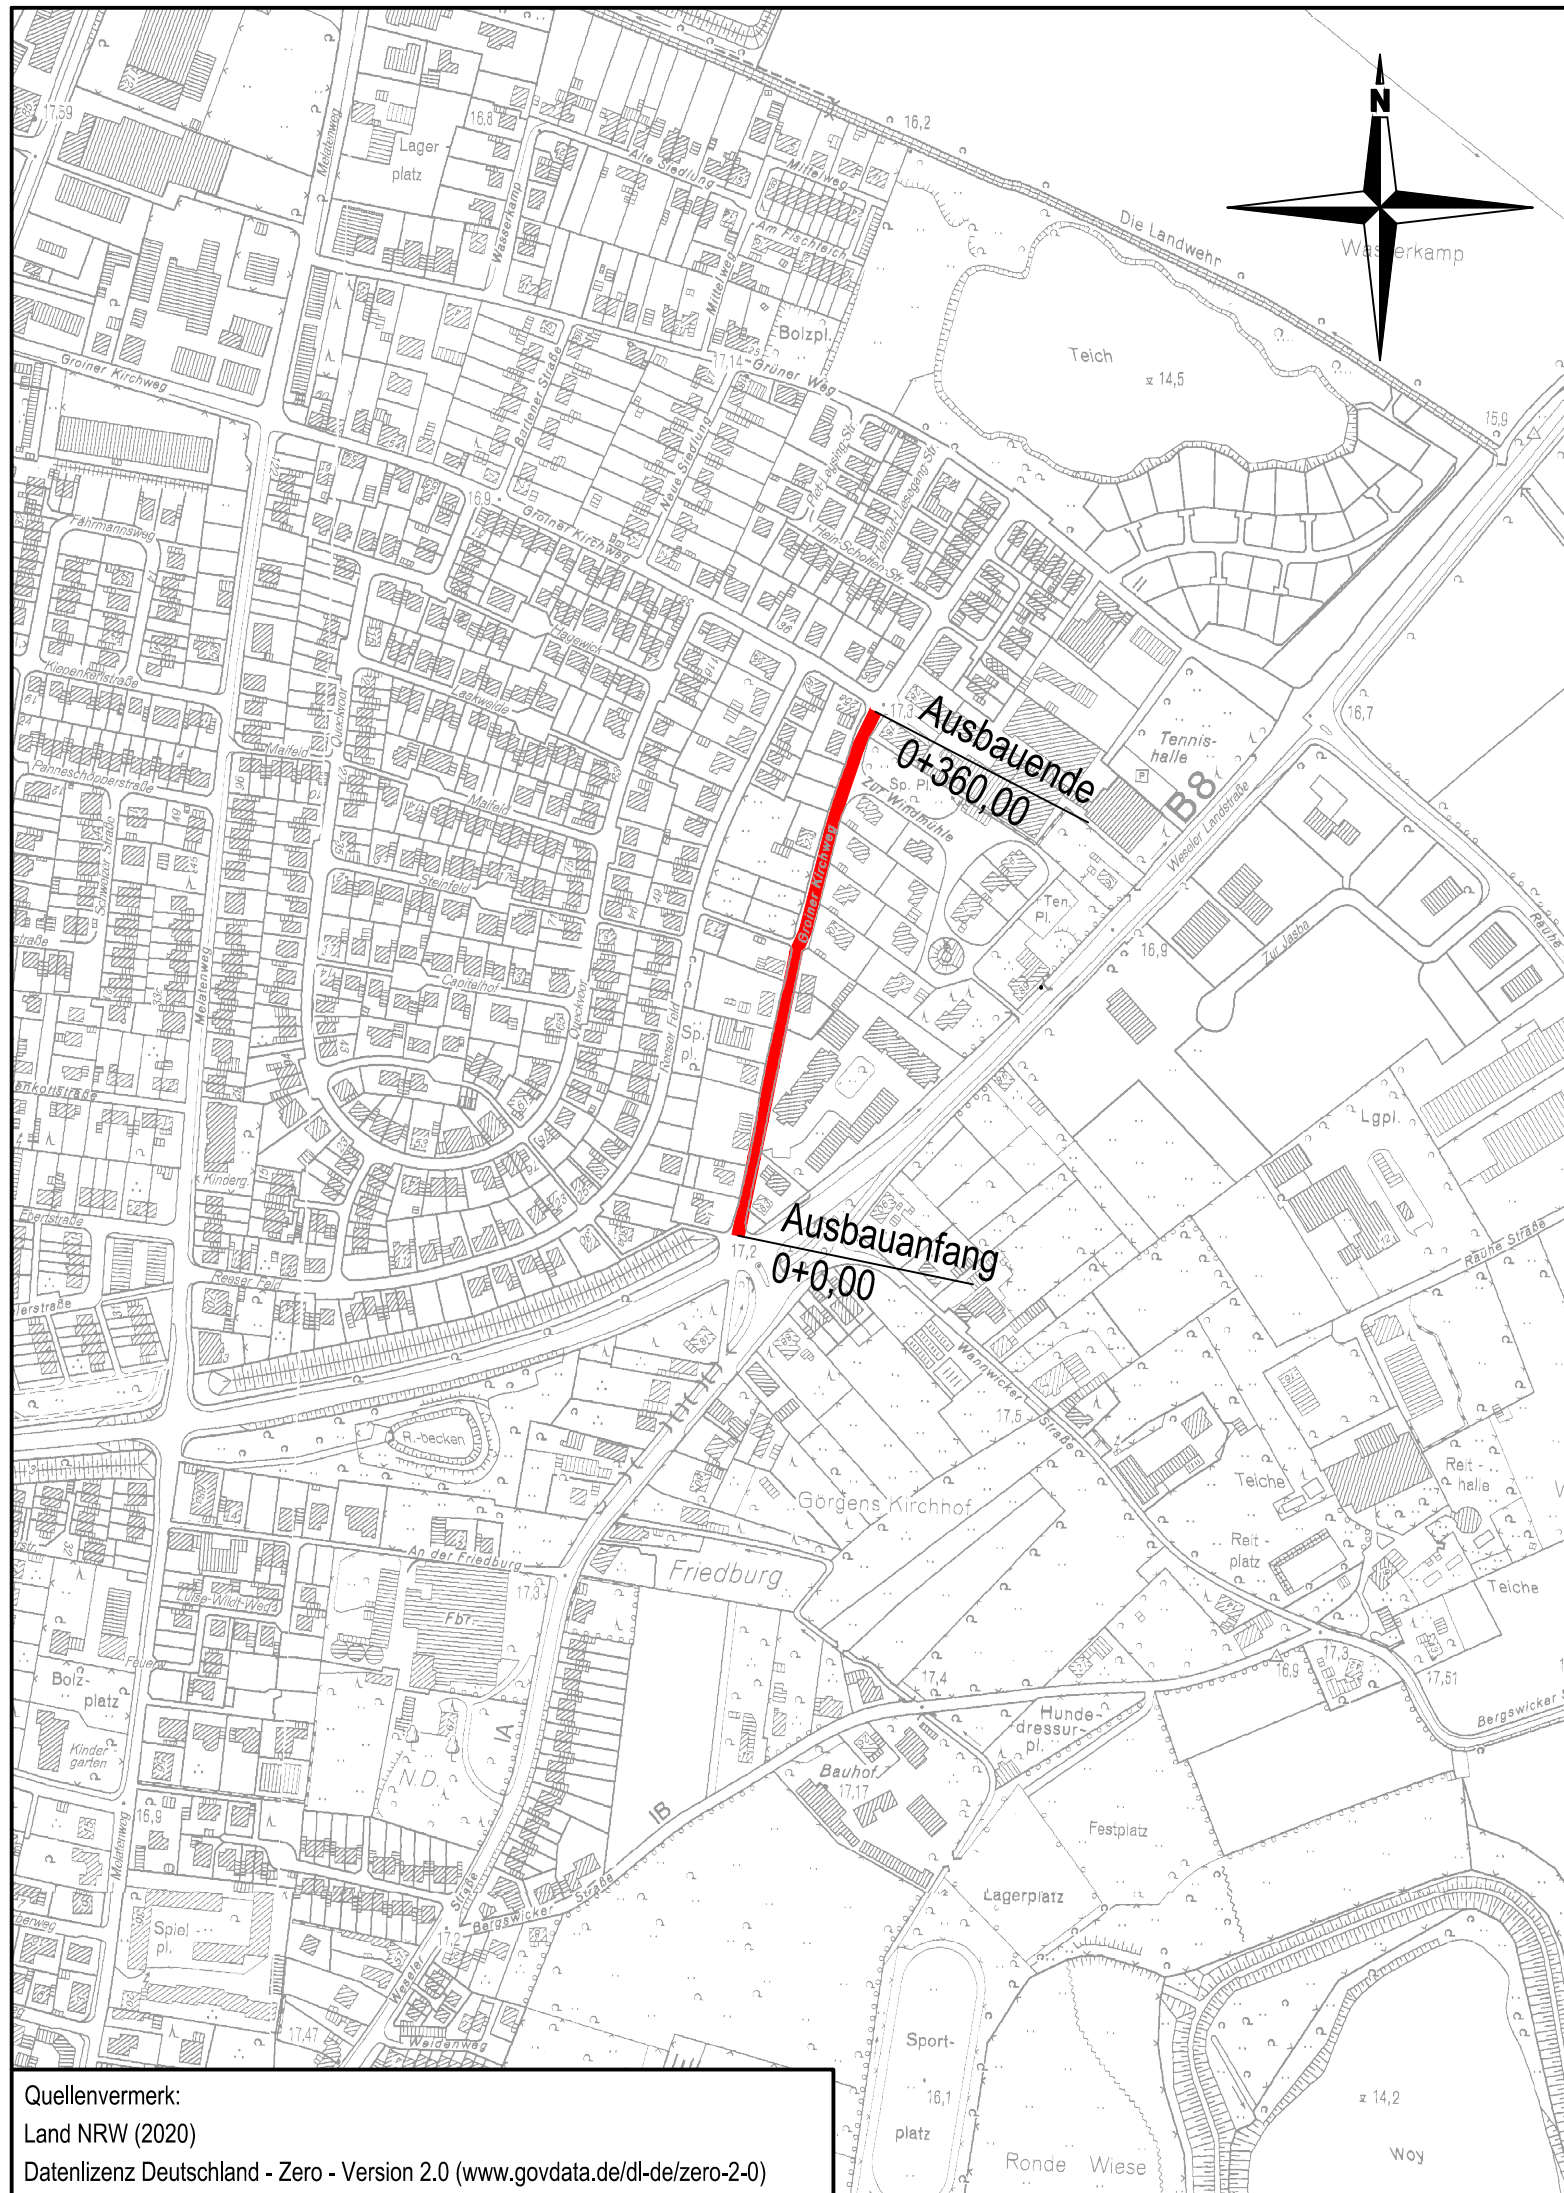

h			
g			
f			
e			
d			
c			
b			
a			
INDEX	DATUM	GEÄNDERT	ÄNDERUNG

BAUHERR: Stadt Rees
Markt 1, 46459 Rees

BAUVORHABEN: Straßen- und Kanalerneuerung
"Groiner Kirchweg" in Rees

ingenieurbüro
fuhrmann + keuthen
gruftstraße 1
47533 kleve
tel. 02821-7290-0
info@fuhrmann-keuthen.de

girardetstraße 3-5
45131 essen
tel. 0201-799829-0

fuhrmann+keuthen
ingenieurbüro - technische gebäudeausrüstung

Ausführungsplanung

Planinhalt	Übersichtsplan	Projektnr.	1614
Gewerk	Verkehrsanlagen	Maßstab	1:5000
Gezeichnet	Datum	Plangrundlage	Stand
N. van de Loo	08.04.2022		
Status	Zeichnungnr.	Index	
	1614_FK_T_UE2_LP1	0	

Quellenvermerk:
Land NRW (2020)
Datenlizenz Deutschland - Zero - Version 2.0 (www.govdata.de/dl-de/zero-2-0)